


Erdgeschoss

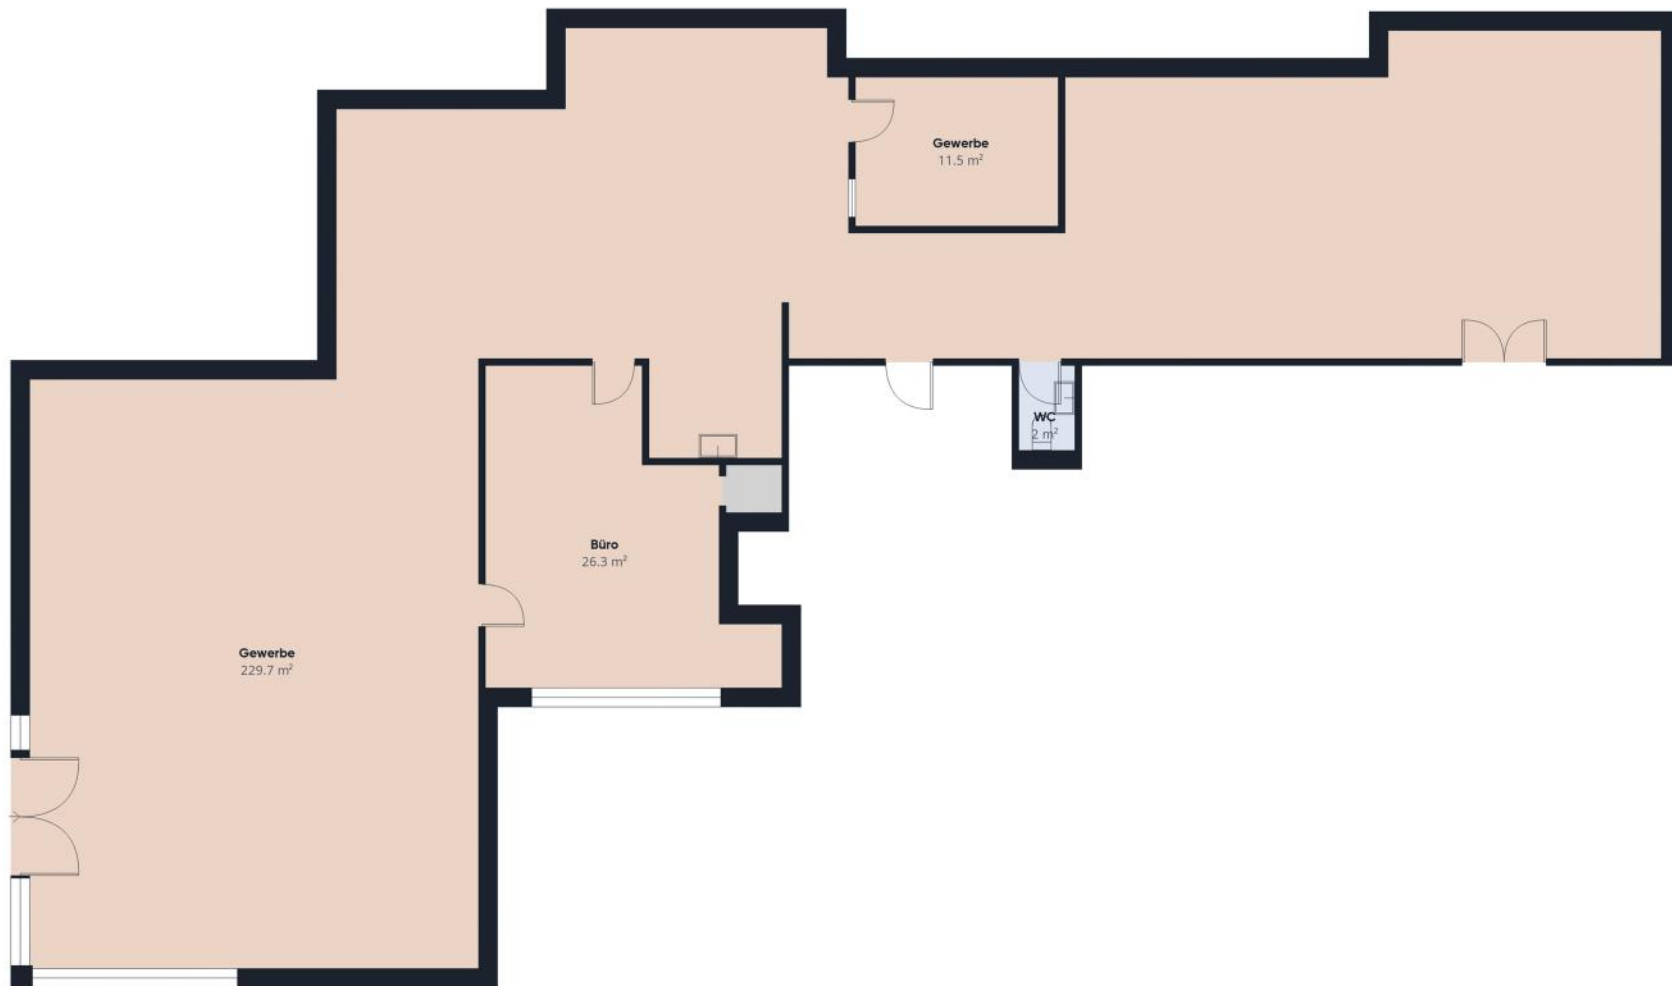

Ungefähre Gesamtfläche¹
270.5 m²

(1) Inklusive Balkone und Terrassen

Berechnungen beziehen sich auf den IPMSC IPMS 4.2-Standard. Maße sind ungefähre Angaben und nicht maßstabgetreu. Dieser Grundriss dient nur zur Veranschaulichung.

GIRAFFE360